


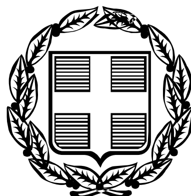

ΕΦΗΜΕΡΙΣ ΤΗΣ ΚΥΒΕΡΝΗΣΕΩΣ

ΤΗΣ ΕΛΛΗΝΙΚΗΣ ΔΗΜΟΚΡΑΤΙΑΣ

ΤΕΥΧΟΣ ΤΕΤΑΡΤΟ **Αρ. Φύλλου 1430**

30 Δεκεμβρίου 2005

ΠΕΡΙΕΧΟΜΕΝΑ

ΑΠΟΦΑΣΕΙΣ

ΑΠΟΦΑΣΕΙΣ

Αριθ. 4810 (1)

Τροποποίηση Ρ.Σ. Ηγουμενίτσας για τον καθορισμό χώρου Διοίκησης της Νομαρχιακής Αυτοδιοίκησης Θεσπρωτίας και καθορισμός όρων δόμησης.

Ο ΓΕΝΙΚΟΣ ΓΡΑΜΜΑΤΕΑΣ ΠΕΡΙΦΕΡΕΙΑΣ ΗΠΕΙΡΟΥ

Έχοντας υπόψη:

1. Τις διατάξεις του άρθρου 6 του ν. 2503/1997 (ΦΕΚ 107Α) «Διοίκηση, οργάνωση, στελέχωση της Περιφέρειας ... και άλλες διατάξεις».

2. Τις διατάξεις του άρθρου 7 του ν. 2508/1997 (ΦΕΚ 124Α) «Βιώσιμη οικιστική ανάπτυξη ... και άλλες διατάξεις».

3. Τις διατάξεις του ν.δ. 17.7.1923 (ΦΕΚ 228Α) και ειδικότερα τα άρθρα 3, 9, 11, 29 και 70 αυτού.

4. Τις διατάξεις του ν. 2831/2000 (ΦΕΚ 140Α) και ειδικότερα το άρθρο 29 αυτού όπως ισχύει σήμερα.

5. Τις διατάξεις των άρθρων 5, 6 και 7 του ν. 1577/1985 (ΦΕΚ 210Α).

6. Την υπ' αριθμ. 20444/17.9.2001 (ΦΕΚ 1255Β/2001) απόφαση Γ.Γ. Περιφέρειας Ηπείρου.

7. Τις υπ' αριθμ. 22/2005 και 102/2005 αποφάσεις του Δημοτικού Συμβουλίου Δήμου Ηγουμενίτσας.

8. Τη γνωμοδότηση του Περιφερειακού ΣΧΟΠ Ηπείρου που διατυπώθηκε στην πράξη 13/16.11.2005 (ομόφωνα θετική), αποφασίζουμε:

1) Την τροποποίηση του Ρ.Σ. Ηγουμενίτσας Δήμου Ηγουμενίτσας, Ν. Θεσπρωτίας με καθορισμό χώρου Διοίκησης της Νομαρχιακής Αυτοδιοίκησης σε τμήμα του Ο.Τ. 57, όπως φαίνεται στο διάγραμμα κλ. 1:200 με στοιχεία ΑΒΓΔΕΖΗΑ και στο απόσπασμα Ρ.Σ. κλ. 1:500 που συνοδεύουν την παρούσα.

2) Τον καθορισμό των παρακάτω όρων δόμησης:


- Καθορίζεται διάγραμμα κάλυψης με κάλυψη 100% για τρεις στάθμες ήτοι: υπόγειο με βοηθητικές χρήσεις, εν μέρει υπόγειο και ισόγειο για βοηθητικές χρήσεις - χώρους στάθμευσης και υπέργειους χώρους γραφείων - χώρων στάθμευσης.
- Κατά τα λοιπά, ισχύουν οι όροι δόμησης της περιοχής.

Η ισχύς της παρούσας, αρχίζει από τη δημοσίευσή της στην Εφημερίδα της Κυβερνήσεως. Με τις κανονιστικές διατάξεις της απόφασης αυτής δεν προκαλείται δαπάνη εις βάρος του Δημοσίου κατά τις διατάξεις του άρθρου 90 του «Κώδικα νομοθεσίας για την Κυβέρνηση και τα κυβερνητικά όργανα», που κυρώθηκε με το άρθρο πρώτο του π.δ. 63/2005 (ΦΕΚ Α΄ 98).

Η απόφαση αυτή να δημοσιευθεί στην Εφημερίδα της Κυβερνήσεως.

Ιωάννινα, 1 Δεκεμβρίου 2005

Ο Γενικός Γραμματέας Περιφέρειας
ΔΗΜΗΤΡΙΟΣ Γ. ΠΑΝΟΖΑΧΟΣ

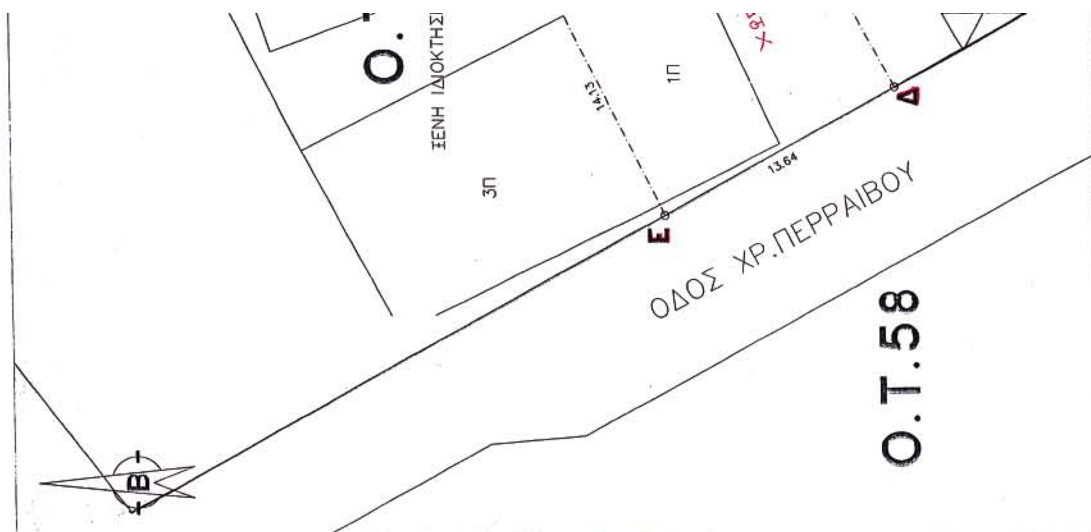

ΑΠΟΣΠΑΣΜΑ
Ρ.Σ
ΗΓΟΥΜΕΝΙΤΣΑΣ
ΚΛ. 1:500

ΟΔΟΣ ΣΑΜΟΥΗΛ

ΟΔΟΣ ΚΥΠΡΟΥ

ΟΔΟΣ ΧΡΗΣΤΟΥ ΠΕΡΡΑΙΒΟΥ


Ο Τ 57

Ο Τ 58

ΟΔΟΣ ΣΑΜΟΥΗΛ

ΟΔΟΣ ΕΘΝ. ΑΝΤΙΣΤΑΣΗΣ

Απόσπασμα από το σχέδιο πόλεως Ηγουμενίτσας

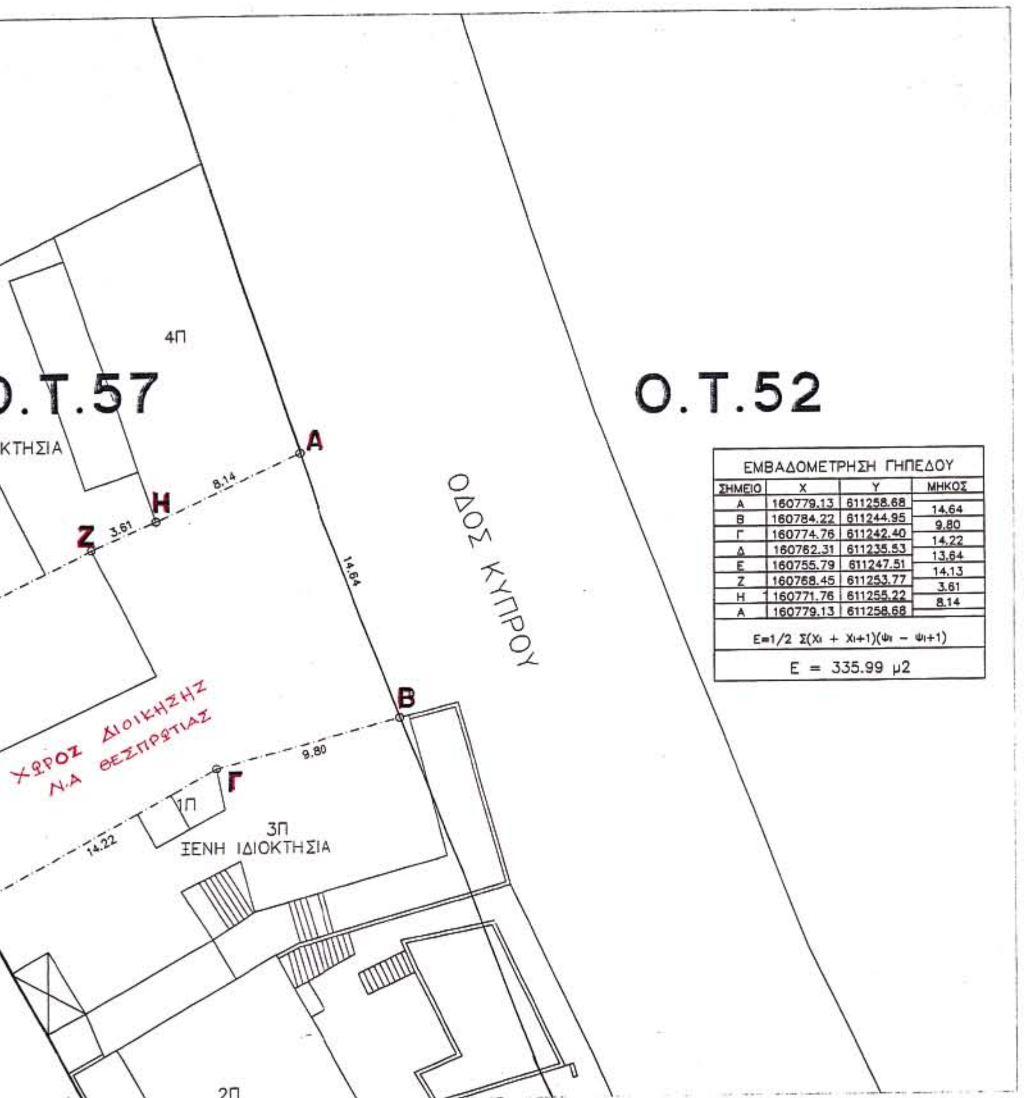

ΕΜΒΑΔΟΜΕΤΡΗΣΗ ΓΗΠΕΔΟΥ

ΣΗΜΕΙΟ	X	Y	ΜΗΚΟΣ
Α	160779.13	611258.68	14.64
Β	160784.22	611244.95	9.80
Γ	160774.76	611242.40	14.22
Δ	160762.31	611235.53	13.64
Ε	160755.79	611247.51	14.13
Ζ	160768.45	611253.77	3.61
Η	160771.76	611255.22	8.14
Α	160779.13	611258.68	

$E=1/2\ \Sigma(X_i + X_{i+1})(\psi_i - \psi_{i+1})$

E = 335.99 μ2

ΝΟΜΑΡΧΙΑΚΗ ΑΥΤΟΔΙΟΙΚΗΣΗ ΘΕΣΠΡΩΤΙΑΣ
Δ/ΝΣΗ ΠΟΛΕΟΔΟΜΙΑΣ ΚΑΙ ΧΩΡΟΤΑΞΙΑΣ
ΤΜΗΜΑ ΠΟΛΕΟΔΟΜΙΚΩΝ ΣΧΕΔΙΩΝ ΚΑΙ ΚΑΝΟΝΩΝ

Το Παρόν παρέμεινε αναρτημένο στο Δημοτικό κατάστημα Ηγουμενίτσας από 2-3-2005 έως και 20-3-2005 σύμφωνα με την 22/2005 απόφαση του Δ.Σ. Ηγουμενίτσας

Ο ΔΗΜΑΡΧΟΣ

ΚΑΘΟΡΙΣΜΟΣ ΧΩΡΟΥ ΓΙΑ ΤΗΝ ΑΝΕΓΕΡΣΗ ΚΤΙΡΙΟΥ ΔΙΟΙΚΗΣΗΣ Ν.Α. ΘΕΣΠΡΩΤΙΑΣ



Γ. ΠΙΤΟΥΛΗΣ

ΤΟΠΟΓΡΑΦΙΚΟ ΔΙΑΓΡΑΜΜΑ

ΚΛΙΜΑΚΑ 1:200

ΕΘΝΙΚΟ ΤΥΠΟΓΡΑΦΕΙΟ
Για τεχνικούς λόγους στο σχεδιάγραμμα έγινε σμίκρυνση κατά ποσοστό 51 %

ΥΠΟΜΝΗΜΑ

-·-·-·- Όριο που καθορίζει τον χώρο του κτιρίου διοίκησης

——— Ρυμοτομική και οικοδομική γραμμή

ΠΕΡΙΦΕΡΕΙΑ ΗΠΕΙΡΟΥ
ΓΕΝΙΚΗ ΔΙΕΥΘΥΝΣΗ ΠΕΡΙΦΕΡΕΙΑΣ
Δ/ΝΣΗ ΠΕΡΙΒΑΛΛΟΝΤΟΣ & ΧΩΡΟΤΑΞΙΑΣ

Συνοδεύει την αριθμ. 4810/1-12-2005 Απόφαση Γ.Γ. Περιφέρειας Ηπείρου Τροπ/ση Ρ.Σ. Ηγουμενίτσας για τον καθορισμό χώρου Διοικησης της Ν.Α. Θεσπ/τιας & καθορισμος όρων δόμησης
Ιωάννινα 1-12-2005
Μ.Ε.Γ.Γ.
Η Δ/ντρια

Β. Τζιάλλα

ΗΓΟΥΜΕΝΙΤΣΑ ΔΕΚΕΜΒΡΙΟΣ 2004

ΘΕΩΡΕΙΤΑΙ
Ηγουμενίτσα 30-12-2004
Ο Προϊστάμενος Τ.Π.Σ. & Κ.



ΓΕΩΡΓΙΟΣ ΣΓΟΥΡΙΔΗΣ
ΠΕ ΠΟΛ. ΜΗΧ. με Α β.

Αριθ. 4676 (2)

Μείωση του πλάτους της περιμετρικής ζώνης απαγόρευσης ανέγερσης βιομηχανικών και βιοτεχνικών εγκαταστάσεων μέσης και υψηλής όχλησης, σε τμήμα της περιμέτρου του οικισμού Σελλασία του Δήμου Οινούντος του Νομού Λακωνίας, για την εγκατάσταση Βιοτεχνίας Επεξεργασίας Πέτρας και Μαρμάρου ιδιοκτησίας Νικολόπουλου Νικόλαου, σύμφωνα με τις διατάξεις του άρθρου 7 παρ. 3 του π.δ/τος της 24.4.1985 (ΦΕΚ 181/Α/3.5.1985).

Η ΓΕΝΙΚΗ ΓΡΑΜΜΑΤΕΑΣ
ΠΕΡΙΦΕΡΕΙΑΣ ΠΕΛΟΠΟΝΝΗΣΟΥ

Έχοντας υπόψη:

1. Τις διατάξεις του άρθρου 6 του ν. 2503/1997 «Διοίκηση, οργάνωση της Περιφέρειας, ρύθμιση θεμάτων για την τοπική αυτοδιοίκηση και άλλες διατάξεις» ΦΕΚ Α΄ 107/1997.

2. Τις διατάξεις του ν. 2647/22.10.1998 (Φ.Ε.Κ. 237Α) «Μεταβίβαση αρμοδιοτήτων στις Περιφέρειες και την Αυτοδιοίκηση και άλλες διατάξεις».

3. Τις διατάξεις του ν. 2831/2000 ΦΕΚ Α΄ 140/2000 «Τροποποίηση των διατάξεων του ν. 1577/1985 (Γενικός Οικοδομικός Κανονισμός) και άλλες πολεοδομικές διατάξεις» και ειδικότερα του άρθρου 29, όπως αντικαταστάθηκε με το άρθρο 10 του ν. 3044/2002 (ΦΕΚ 197 Α΄) «Μεταφορά συντελεστή δόμησης και άλλες διατάξεις».

4. Τις διατάξεις του ν. 3212/03 (Φ.Ε.Κ. 308 Α΄) «Άδεια δόμησης, πολεοδομικές και άλλες διατάξεις...».

5. Τις διατάξεις του άρθρου 90 του «Κώδικα νομοθεσίας γιατην Κυβέρνηση και τα κυβερνητικά όργανα», που κυρώθηκε με το άρθρο πρώτο του π.δ. 63/2005 (ΦΕΚ Α΄ 98).

6. Τα οριζόμενα στο από 24.4.1985 π.δ. (ΦΕΚ 181/Δ/3.5.1985) «περί τρόπου καθορισμού ορίων οικισμών της χώρας μέχρι 2000 κατοίκους, κατηγορίες αυτών και καθορισμός όρων και περιορισμών δόμησής των» όπως τροποποιήθηκε με τα π.δ. 14.2.1987 (ΦΕΚ 133/Δ/23.2.1987) και π.δ./25.4.1989 (ΦΕΚ 293/Δ/16.5.1989).

7. Τα οριζόμενα στην υπ' αριθμ. 4469/04/13.1.2005 απόφαση της Γενικής Γραμματέως Περιφέρειας Πελοποννήσου (Γ.Γ.Π.Π.) για συγκρότηση Περιφερειακού Σ.Χ.Ο.Π. στη Δ/νση ΠΕ.ΧΩ. Πελοποννήσου όπως τροποποιήθηκε με την απόφαση 3138/16.9.2005.

8. Την από 1.6.2005 αίτηση του Νικολόπουλου Νικόλαου (α.π. ΔΙ.ΠΕ.ΧΩ. 2020/1.6.2005).

9. Το Τεχνικό Υπόμνημα, τις φωτογραφίες, το Διάγραμμα Κάλυψης κλ. 1:50 και τον Χάρτη Ευρύτερης Περιοχής κλ. 1:5000 του πτυχ. Πολιτικού Μηχανικού Γιάννη Καραμπούκαλου.

10. Την υπ' αριθμ. 4485/21.11.1988 (ΦΕΚ 57Δ΄/2.2.1989) απόφαση Νομάρχη Λακωνίας με την οποία εντάσσεται σε κατηγορίες και καθορίζονται τα όρια του οικισμού Σελλασία.

11. Το υπ' αριθμ. 355/24.2.2005 έγγραφο της Δ/νσης ΠΟΛ.ΧΩΡ.ΠΕΡ. Ν.Α. Λακωνίας.

12. Την υπ' αριθμ. 11/2005 απόφαση (θετική) Δημοτικού Συμβουλίου Δήμου Οινούντος.

13. Το υπ' αριθμ. 870/9.5.2005 έγγραφο (θετική γνωμοδότηση) της Δ/νσης Βιομηχανίας και Εμπορίου Ν.Α. Λακωνίας.

14. Τη γνωμοδότηση του Περιφερειακού Συμβουλίου Χ.Ο.Π. πρακτικό 6/28.7.2005 θέμα 5ο.

15. Την από 18.8.2005 αίτηση του ενδιαφερόμενου με την οποία υποβλήθηκαν συμπληρωματικά στοιχεία σε συμμόρφωση με την ως άνω γνωμοδότηση ΠΕ.ΣΥ.Χ.Ο.Π. και συγκεκριμένα το υπ' αριθμ. 2475/4.8.2005 έγγραφο της Δ.Ε.Κ.Ε. Περιφέρειας Πελοποννήσου και το συνημμένο σε αυτό θεωρημένο τοπογραφικό διάγραμμα, στο οποίο απεικονίζεται η θέση της Παραλλαγής της Ε.Ο. Τρίπολης - Σπάρτης, σε σχέση με την υπόψη ιδιοκτησία.

16. Την ομόφωνη θετική γνωμοδότηση του Περιφερειακού Σ.Χ.Ο.Π. Περιφέρειας Πελοποννήσου σύμφωνα με το Πρακτικό 7/29.9.2005 Θέμα 2ο.

17. Το γεγονός ότι από τις κανονιστικές διατάξεις αυτής της απόφασης δεν προκαλείται δαπάνη σε βάρος του κρατικού προϋπολογισμού και του προϋπολογισμού του οικείου Ο.Τ.Α., αποφασίζουμε:


Τη μείωση του πλάτους της περιμετρικής ζώνης απαγόρευσης (500 μ.) ανέγερσης βιομηχανικών και βιοτεχνικών εγκαταστάσεων μέσης και υψηλής όχλησης, κατά 100 μέτρα, σε τμήμα της περιμέτρου του οικισμού Σελλασία του Δήμου Οινούντος του Νομού Λακωνίας, στο οποίο το πλάτος της ζώνης απαγόρευσης απομένει 400 μέτρα, όπως απεικονίζεται στο συνημμένο χάρτη κλίμακας 1:5000, για την εγκατάσταση Βιοτεχνίας Επεξεργασίας Πέτρας και Μαρμάρου ιδιοκτησίας Νικολόπουλου Νικόλαου, σύμφωνα με τις διατάξεις της παραγράφου 3 του άρθρου 7 του π.δ/τος της 24.4.1985 (ΦΕΚ 181/Δ/3.5.1985), καθόσον τηρούνται οι προϋποθέσεις του εδαφίου β.

Κατά της παρούσας απόφασης επιτρέπονται προσφυγές στον Υπουργό ΠΕ.ΧΩ.Δ.Ε. εντός 30 ημερών από την ημερομηνία δημοσίευσής της.

Η απόφαση αυτή, μαζί με το συνημμένο χάρτη κλίμακας 1:5000, να δημοσιευθεί στην Εφημερίδα της Κυβερνήσεως.

Τρίπολη, 23 Νοεμβρίου 2005

Η Γενική Γραμματέας Περιφέρειας
ΑΓΓΕΛΑ ΑΒΟΥΡΗ

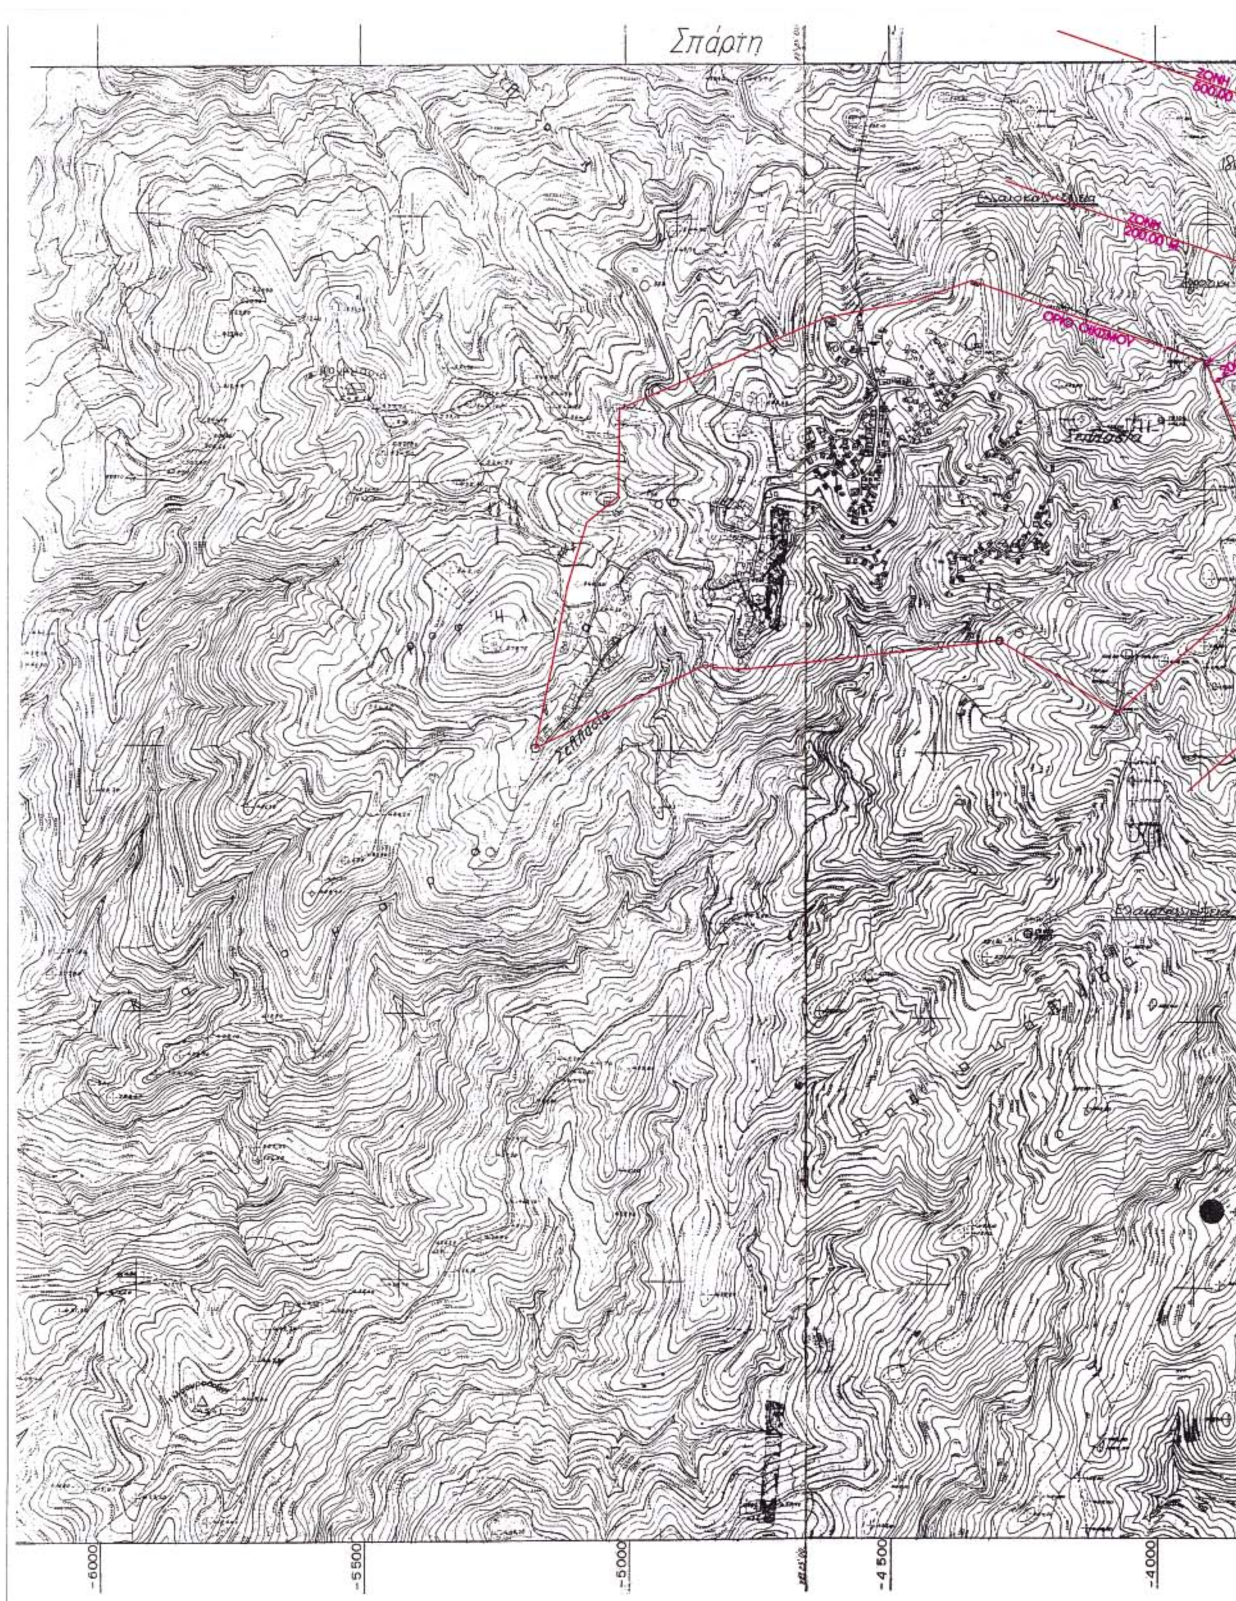
Σπάρτη
ΖΩΝΗ 200,00 Μ
ΟΡΙΟ ΟΙΚΙΣΜΟΥ
Σελλασία
-6000
-5500
-5000
-4500
-4000

ΖΩΝΗ 500,00 Μ.
ΕΓΚΕΚΡΙΜΕΝΗ ΠΑΡΑΛΛΑΓΗ Ε.Ο. ΣΠΑΡΤΗ-ΤΡΙΠΟΛΗ
Ε.Ο. ΣΠΑΡΤΗ-ΤΡΙΠΟΛΗ
Από Τρίπολη
367,00 Μ.
200,00 Μ.
ΖΩΝΗ 200,00 Μ.
ΖΩΝΗ 500,00 Μ.
Ε.Ο. Τρίπολης - Σπάρτης
R=1000
Προς Σπάρτη
-3 500
-3 000
-2 500
ΕΘΝΙΚΟ ΤΥΠΟΓΡΑΦΕΙΟ
Για τεχνικούς λόγους στο σχεδιάγραμμα έγινε σμίκρυνση κατά ποσοστό 35 %
ΒΙΟΤΕΧΝΙΑ ΕΠΕΞΕΡΓΑΣΙΑΣ
ΠΕΤΡΑΣ ΚΑΙ ΜΑΡΜΑΡΟΥ
Το παρόν συνοδεύει την αριθ. 4676/05 απόφαση
Ιδιοκτ. : ΝΙΚΟΛΑΟΣ ΝΙΚΟΛΟΠΟΥΛΟΣ
ΣΕΛΛΑΣΙΑ – ΔΗΜΟΣ ΟΙΝΟΥΝΤΟΣ (εκτός ορίων)
Χάρτης Ευρύτερης Περιοχής
Κλ. : 1/5000
Νοέμβριος 2003
Ο Συντάξας
ΓΙΑΝΝΗΣ ΚΑΡΑΜΠΟΥΚΑΛΟΣ
ΠΤΥΧ. ΠΟΛΙΤ. ΜΗΧΑΝΙΚΟΣ
ΑΦΜ:014890168

Αριθ. 8057/135/05 (3)

Τροποποίηση του εγκεκριμένου ρυμοτομικού σχεδίου στο Ο.Τ. 263 του Δήμου Καλλιθέας που περιβάλλεται από τις οδούς Μεταμορφώσεως, Περικλέους, Ηλέκτρας και Δήλου με χαρακτηρισμό του τμήματος Α-Β-Γ-Δ-Α σε χώρο κοινωνικών και πολιτιστικών εκδηλώσεων.

Ο ΝΟΜΑΡΧΗΣ ΑΘΗΝΩΝ

Έχοντας υπόψη:

1. Τις διατάξεις του ν.δ/τος της 17.7.1923, όπως μεταγενέστερα τροποποιήθηκαν και συμπληρώθηκαν και ειδικότερα τα άρθρα 3 και 70.

2. Τις διατάξεις του ν. 1577/1985 (ΦΕΚ 240Α) και ειδικότερα του άρθρου 34.

3. Τις διατάξεις του κώδικα Βασικής Πολεοδομικής Νομοθεσίας (ΦΕΚ 580 Δ΄/1999) και ειδικότερα τα άρθρα 152 παρ. 6, 154.

4. Τις διατάξεις των ιδρυτικών νόμων της νομαρχιακής αυτοδιοίκησης του άρθρου 3 του ν. 2218/1994 (ΦΕΚ 90Α/1994) και του άρθρου 1 του ν. 2240/1994 (ΦΕΚ 153Α΄/1994).

5. Τις διατάξεις του π.δ/τος 30/1996 (ΦΕΚ 21Α΄/1996) «Κώδικας Νομαρχιακής Αυτοδιοίκησης», όπως τροποποιήθηκε και ισχύει σήμερα.

6. Τις διατάξεις του άρθρου 90 του «Κώδικα νομοθεσίας γιατην Κυβέρνηση και τα κυβερνητικά όργανα», που κυρώθηκε με το άρθρο πρώτο του π.δ. 63/2005 (ΦΕΚ Α΄ 98).

7. Τις διατάξεις του άρθρου 29 του ν. 2831/2000 (ΦΕΚ 140Α) όπως αντικαταστάθηκαν από το άρθρο 10 του ν. 3044/26.8.2002 (ΦΕΚ 197Α).

8. Τον ισχύοντα οργανισμό Εσωτερικής Οργάνωσης και Λειτουργίας των Υπηρεσιών της Νομαρχιακής Αυτοδιοίκησης Αθηνών - Πειραιώς Νομαρχίας Αθηνών (ΦΕΚ 1262Β΄/31.12.1997), όπως τροποποιήθηκε και ισχύει (ΦΕΚ 724Β/2003 και συμπληρώθηκε με την απόφαση 30763/2003 ΦΕΚ 769Β/13.6.2003.

9. Τη συγκρότηση των Σ.Χ.Ο.Π. των Δ/νσεων Πολεοδομίας με την υπ' αριθμ. 89/2004 απόφαση Νομαρχιακού Συμβουλίου Αθηνών.

10. Το εγκριτικό Δ/γμα ρυμοτομίας του Δήμου (ΦΕΚ 233Α/1928 και 176/1956).

11. Τις υπ' αριθμ. 386/2004 και 27/2005 αποφάσεις του Δημοτικού Συμβουλίου

12. Το υπ' αριθμ. 9 πρακτικό της από 12.10.2005 γνωμοδότησης του Σ.Χ.Ο.Π. του Νομαρχιακού Τομέα Νότιας Αθήνας.

13. Τα νόμιμα δικαιολογητικά που περιέχονται στο φάκελο, αποφασίζει:

1) Τροποποίηση του εγκεκριμένου ρυμοτομικού σχεδίου στο Ο.Τ. 263 του Δήμου Καλλιθέας που περιβάλλεται από τις οδούς Μεταμορφώσεως, Περικλέους, Ηλέκτρας και Δήλου με χαρακτηρισμό του τμήματος Α-Β-Γ-Δ-Α σε χώρο κοινωνικών και πολιτιστικών εκδηλώσεων.


2) Η ισχύς της παρούσας απόφασης αρχίζει από την ημερομηνία δημοσίευσής της στην Εφημερίδα της Κυβερνήσεως.

Επιτρέπεται η υποβολή προσφυγής στο Γενικό Γραμματέα Περιφέρειας, μόνο για παράβαση νόμου σύμφωνα με τις διατάξεις του άρθρου 69 του π.δ. 30/1996 (ΦΕΚ 21 Α/1996) όπως τροποποιήθηκε και ισχύει σε προθεσμία 30 ημερών από τη δημοσίευσή της στην Εφημερίδα της Κυβερνήσεως.

Η απόφαση αυτή να δημοσιευθεί στην Εφημερίδα της Κυβερνήσεως.

Αργυρούπολη, 23 Νοεμβρίου 2005

Ο Νομάρχης
ΙΩΑΝΝΗΣ ΣΓΟΥΡΟΣ

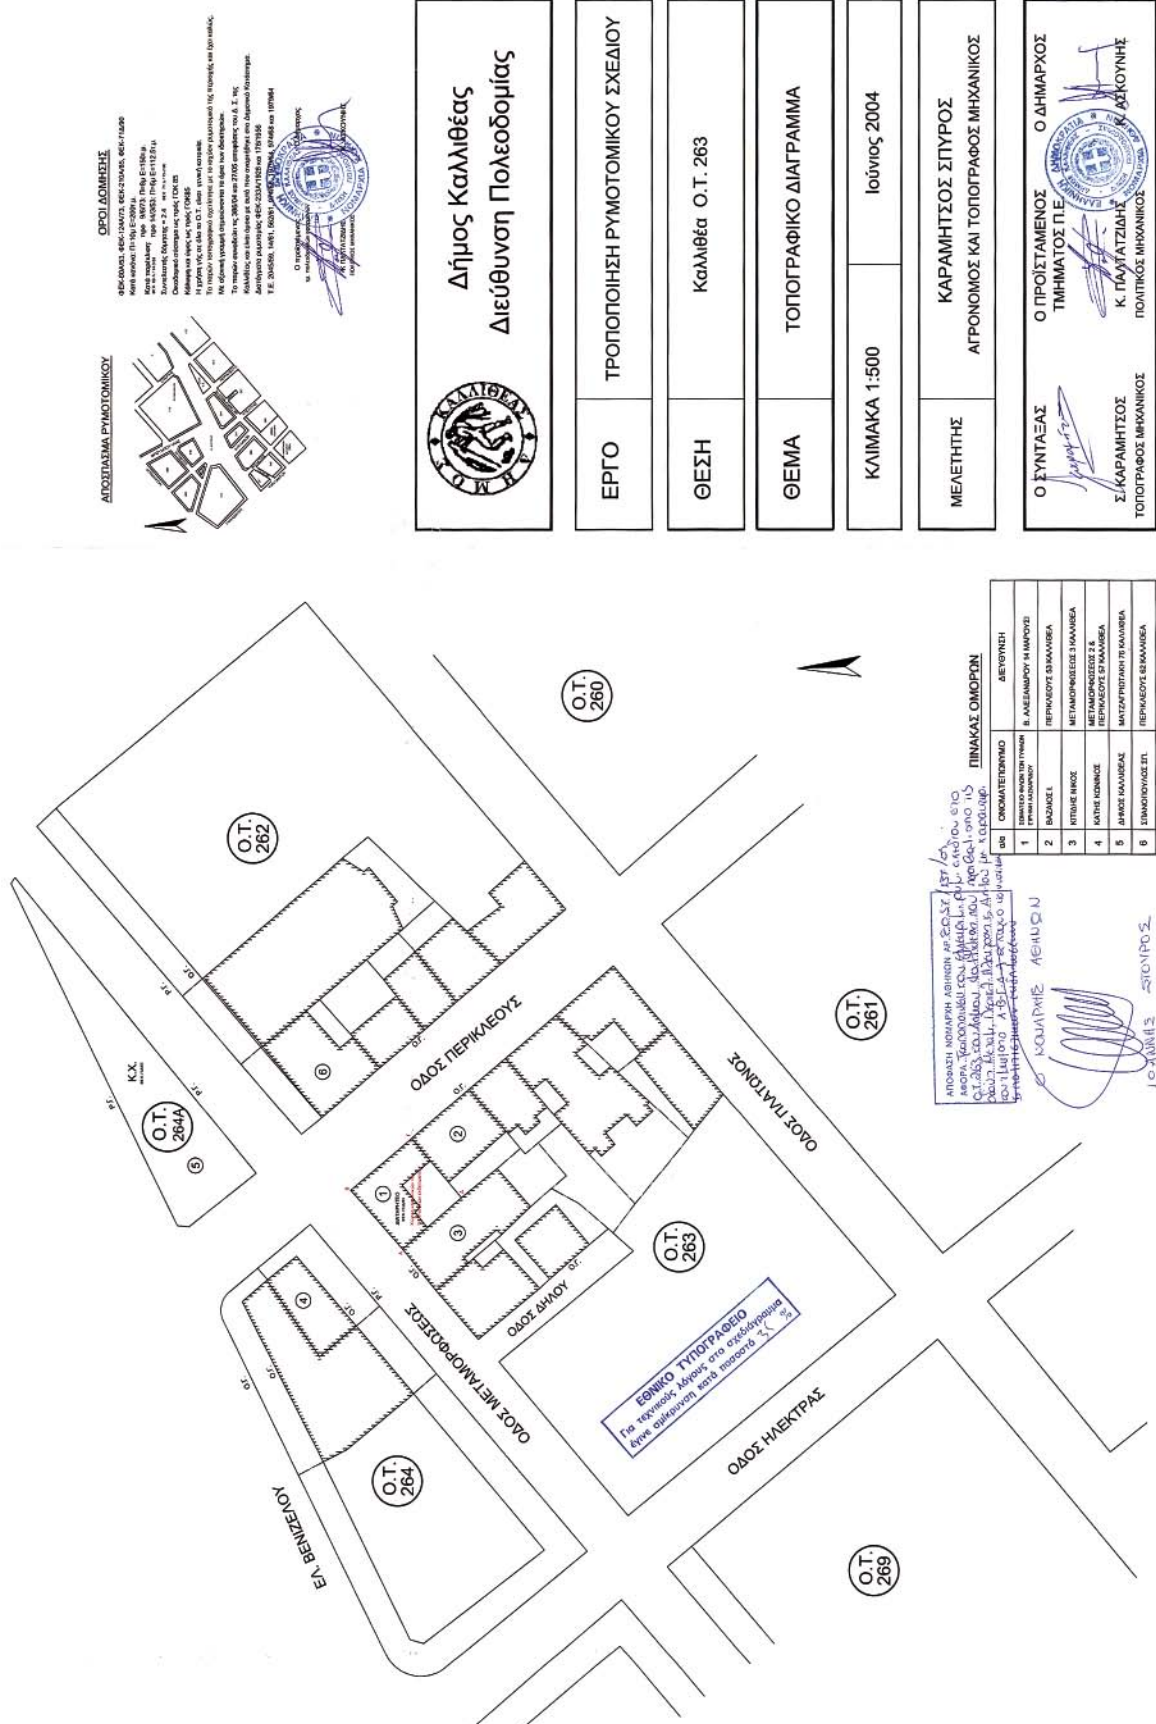
Δήμος Καλλιθέας
Διεύθυνση Πολεοδομίας
ΕΡΓΟ
ΤΡΟΠΟΠΟΙΗΣΗ ΡΥΜΟΤΟΜΙΚΟΥ ΣΧΕΔΙΟΥ
ΘΕΣΗ
Καλλιθέα Ο.Τ. 263
ΘΕΜΑ
ΤΟΠΟΓΡΑΦΙΚΟ ΔΙΑΓΡΑΜΜΑ
ΚΛΙΜΑΚΑ 1:500
Ιούνιος 2004
ΜΕΛΕΤΗΤΗΣ
ΚΑΡΑΜΗΤΣΟΣ ΣΠΥΡΟΣ
ΑΓΡΟΝΟΜΟΣ ΚΑΙ ΤΟΠΟΓΡΑΦΟΣ ΜΗΧΑΝΙΚΟΣ
Ο ΣΥΝΤΑΞΑΣ
Σ. ΚΑΡΑΜΗΤΣΟΣ
ΤΟΠΟΓΡΑΦΟΣ ΜΗΧΑΝΙΚΟΣ
Ο ΠΡΟΪΣΤΑΜΕΝΟΣ
ΤΜΗΜΑΤΟΣ Π.Ε.
Κ. ΠΑΛΤΑΤΖΙΔΗΣ
ΠΟΛΙΤΙΚΟΣ ΜΗΧΑΝΙΚΟΣ
Ο ΔΗΜΑΡΧΟΣ
Κ. ΑΣΚΟΥΝΗΣ
ΑΠΟΣΠΑΣΜΑ ΡΥΜΟΤΟΜΙΚΟΥ
ΟΡΟΙ ΔΟΜΗΣΗΣ
ΠΙΝΑΚΑΣ ΟΜΟΡΩΝ
Ο.Τ. 260
Ο.Τ. 261
Ο.Τ. 262
Ο.Τ. 263
Ο.Τ. 264
Ο.Τ. 264Α
Ο.Τ. 269
Κ.Χ.
ΟΔΟΣ ΠΕΡΙΚΛΕΟΥΣ
ΟΔΟΣ ΠΛΑΤΩΝΟΣ
ΟΔΟΣ ΜΕΤΑΜΟΡΦΩΣΕΩΣ
ΟΔΟΣ ΔΗΛΟΥ
ΟΔΟΣ ΗΛΕΚΤΡΑΣ
ΕΛ. ΒΕΝΙΖΕΛΟΥ
ΕΘΝΙΚΟ ΤΥΠΟΓΡΑΦΕΙΟ
Για τεχνικούς λόγους στο σχεδιάγραμμα έγινε σμίκρυνση κατά ποσοστό 35 %